




Schnitt
1: 20

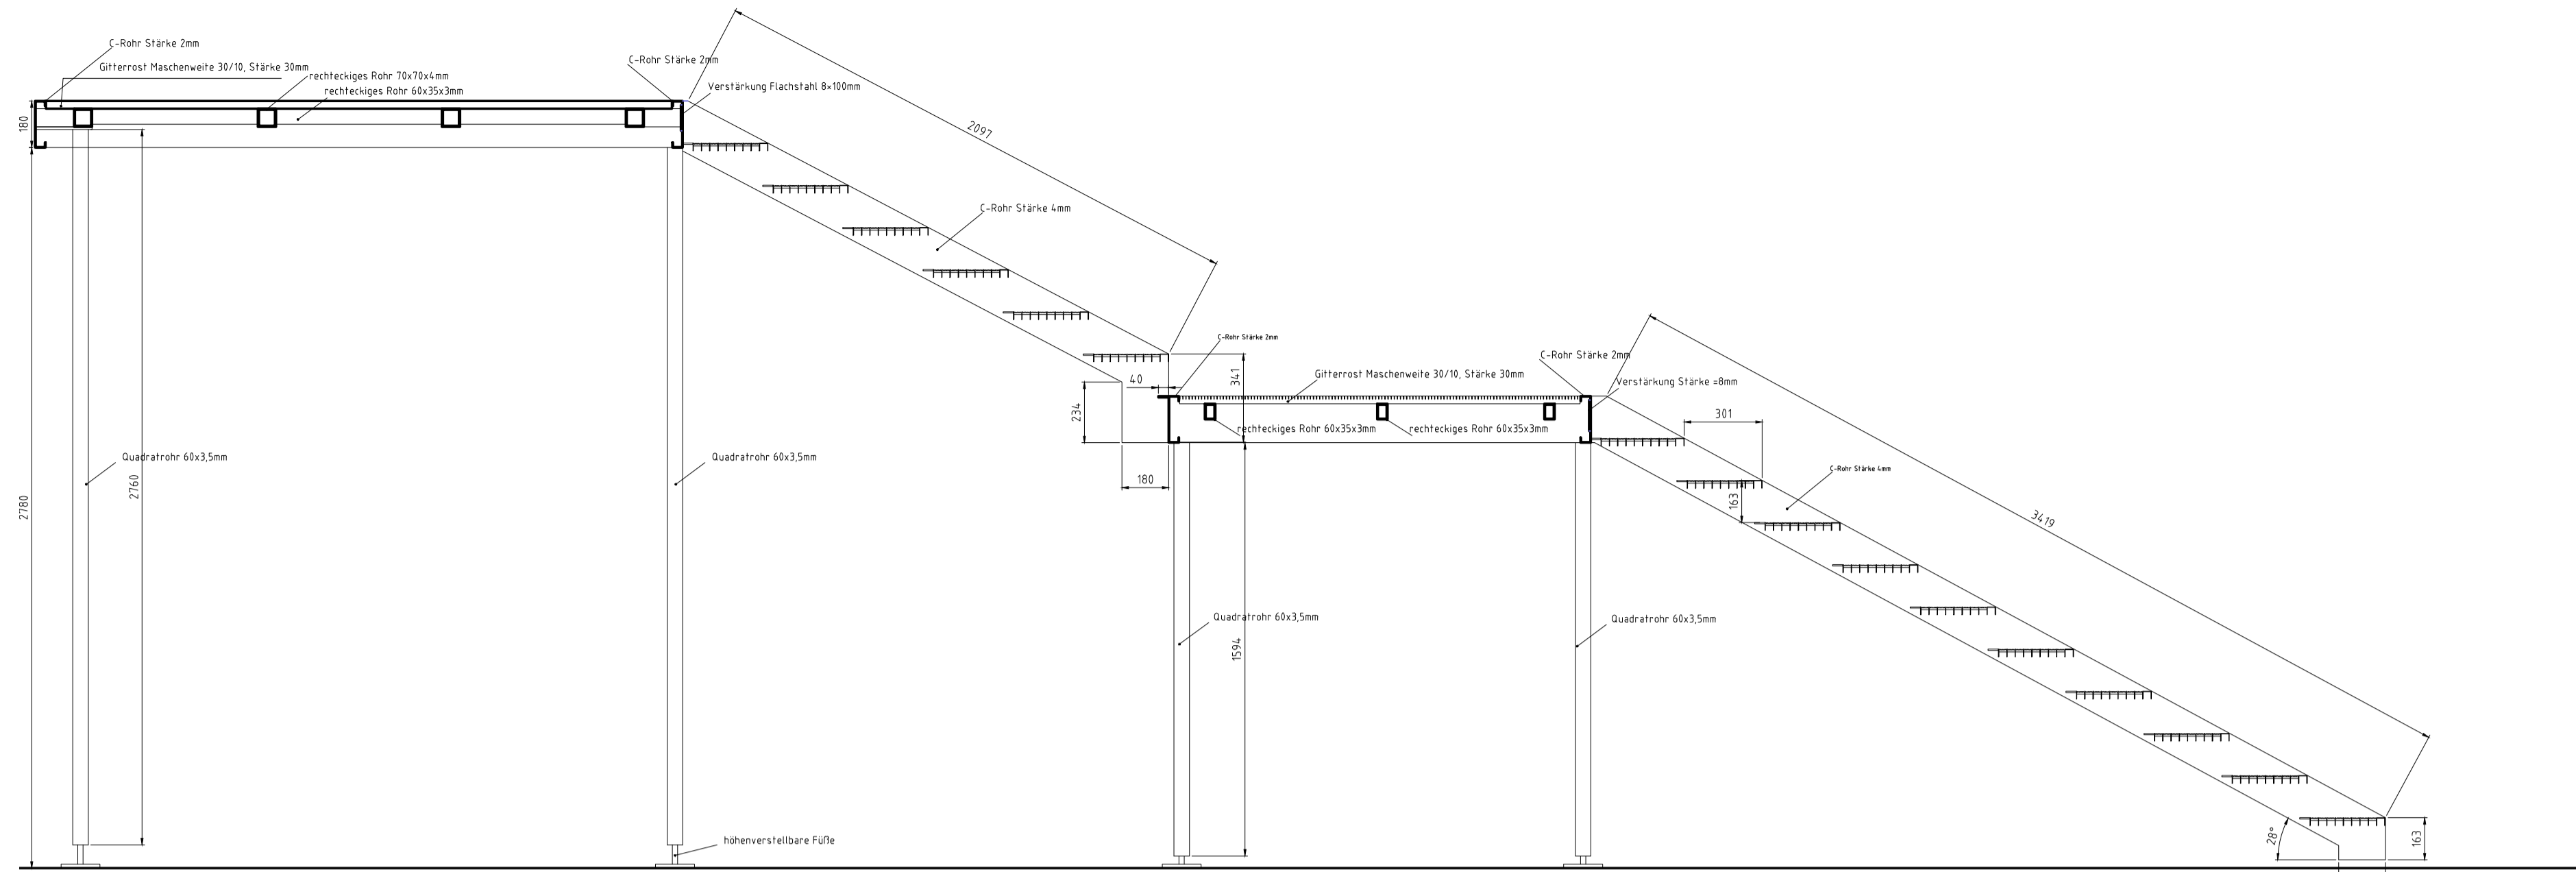


C-Rohr Stärke 4mm

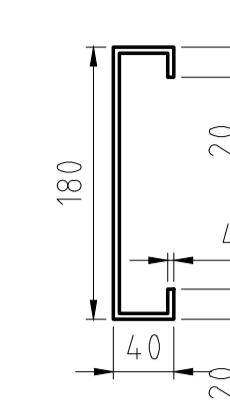


C-Rohr Stärke 2mm

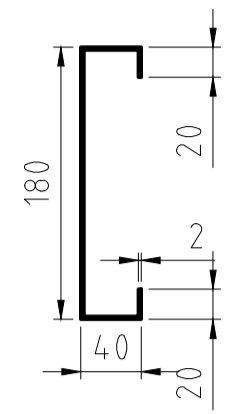

Detail Stufe

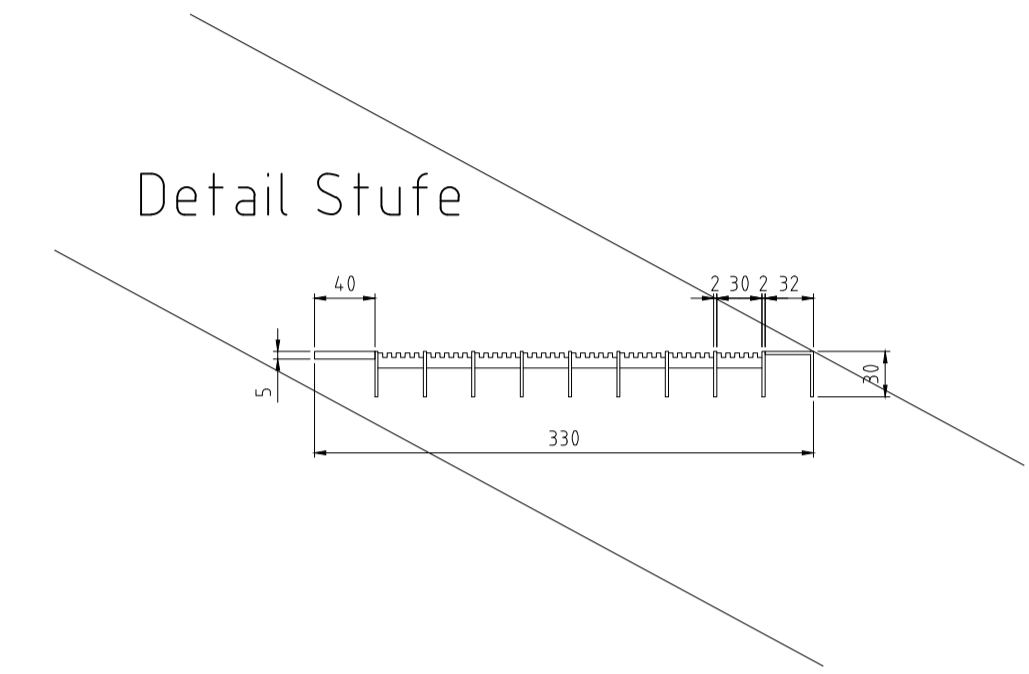

Ansicht
1: 20

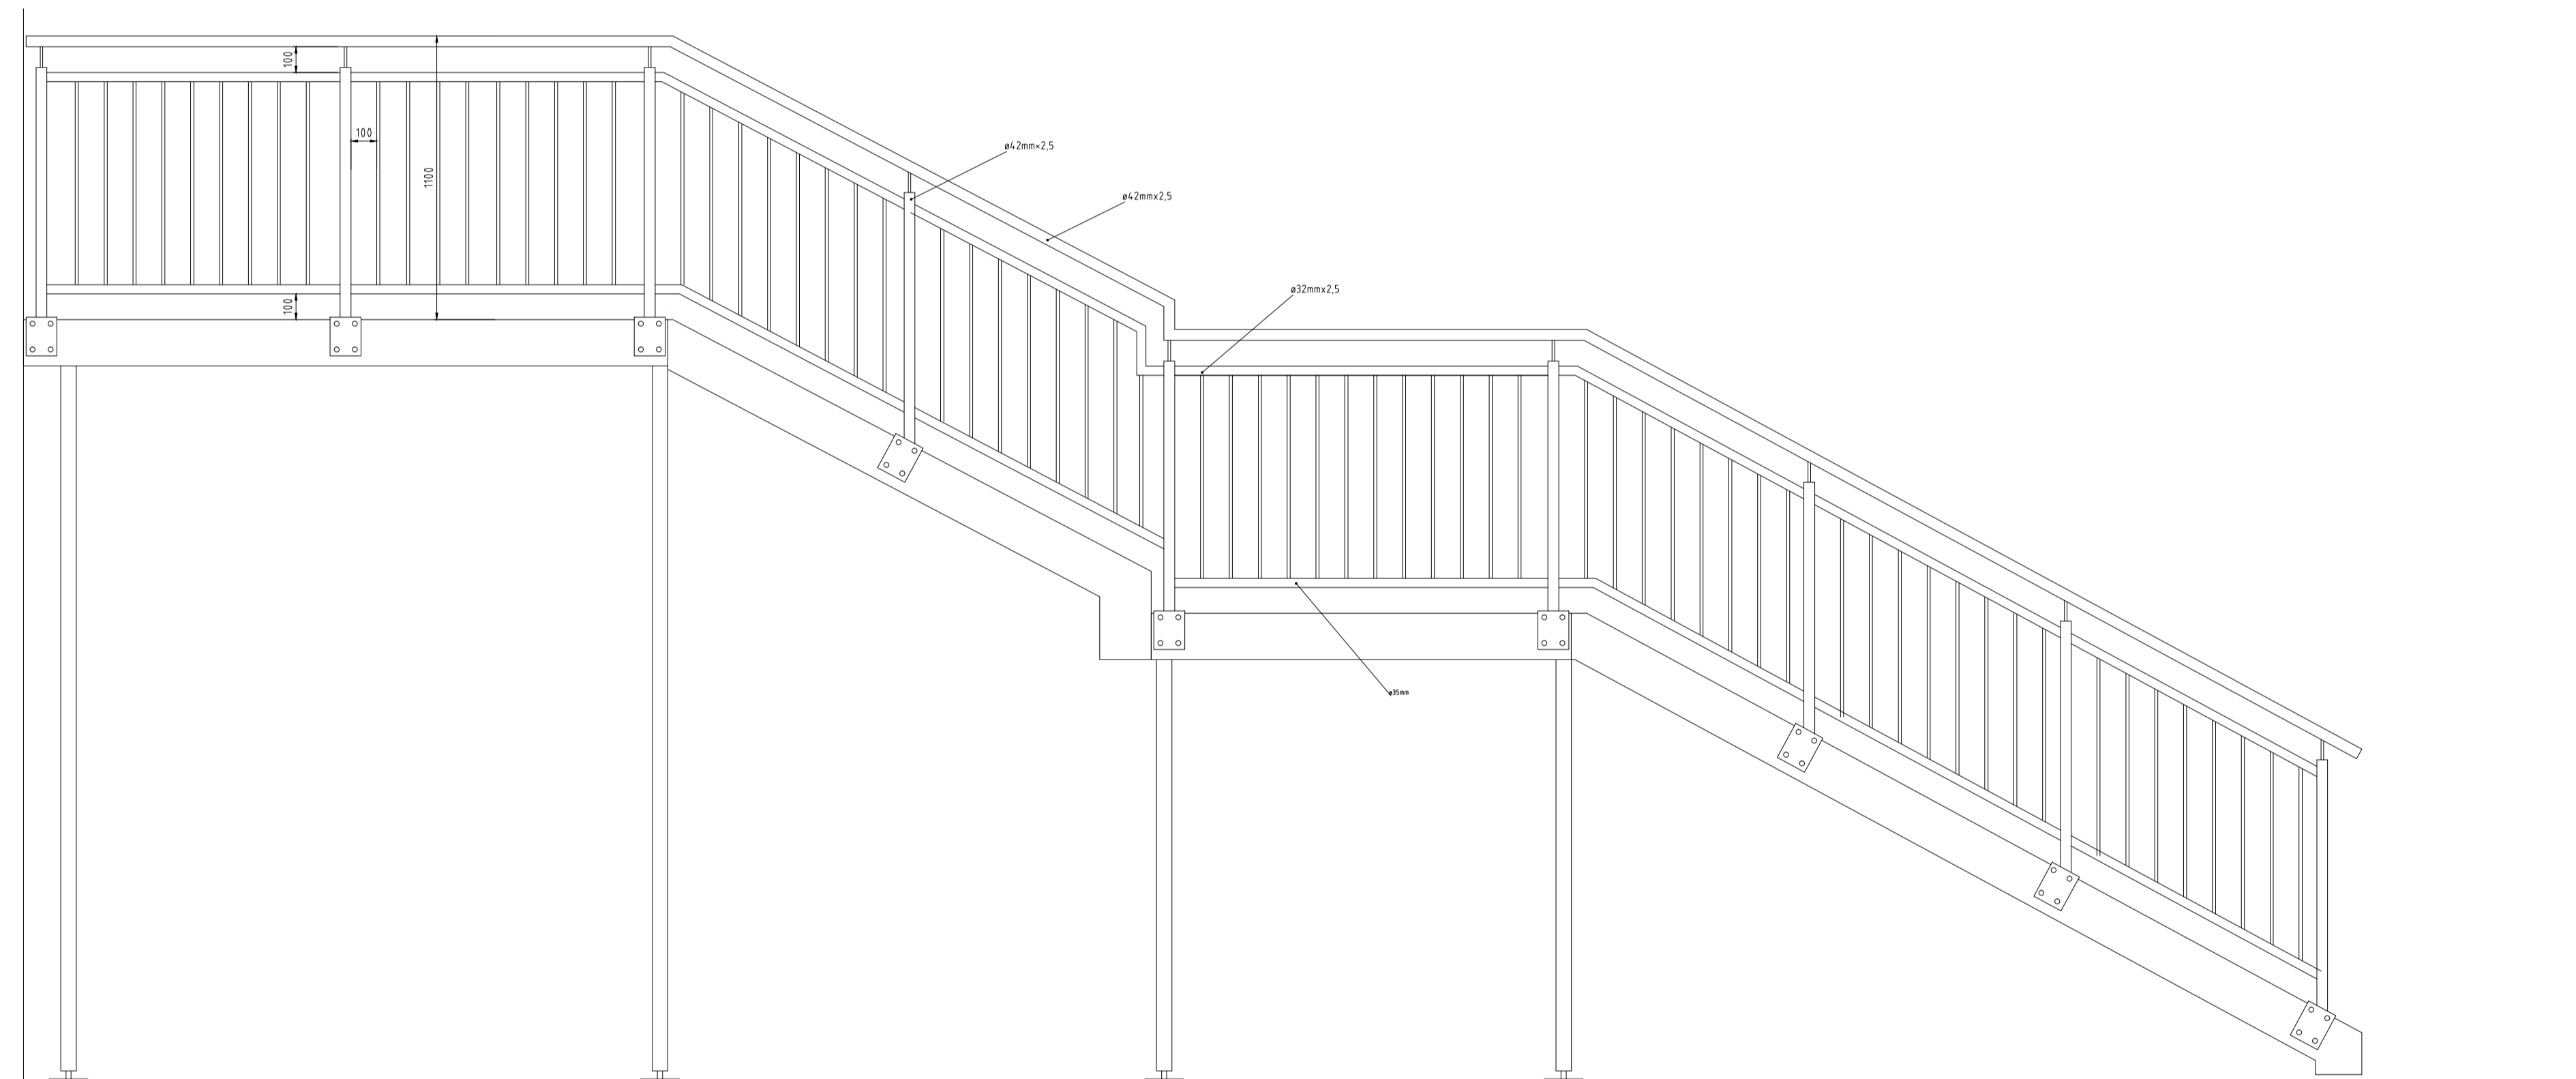


Detail Gitterrost


Grundriss




Schnitt

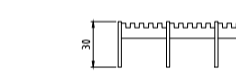

Detail Befestigung
Geländer

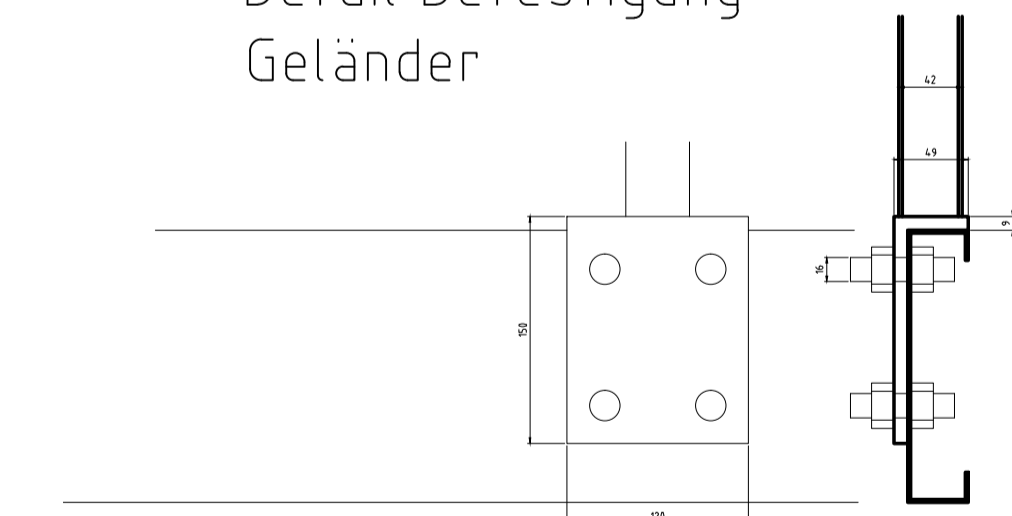

Grundriss
1: 20

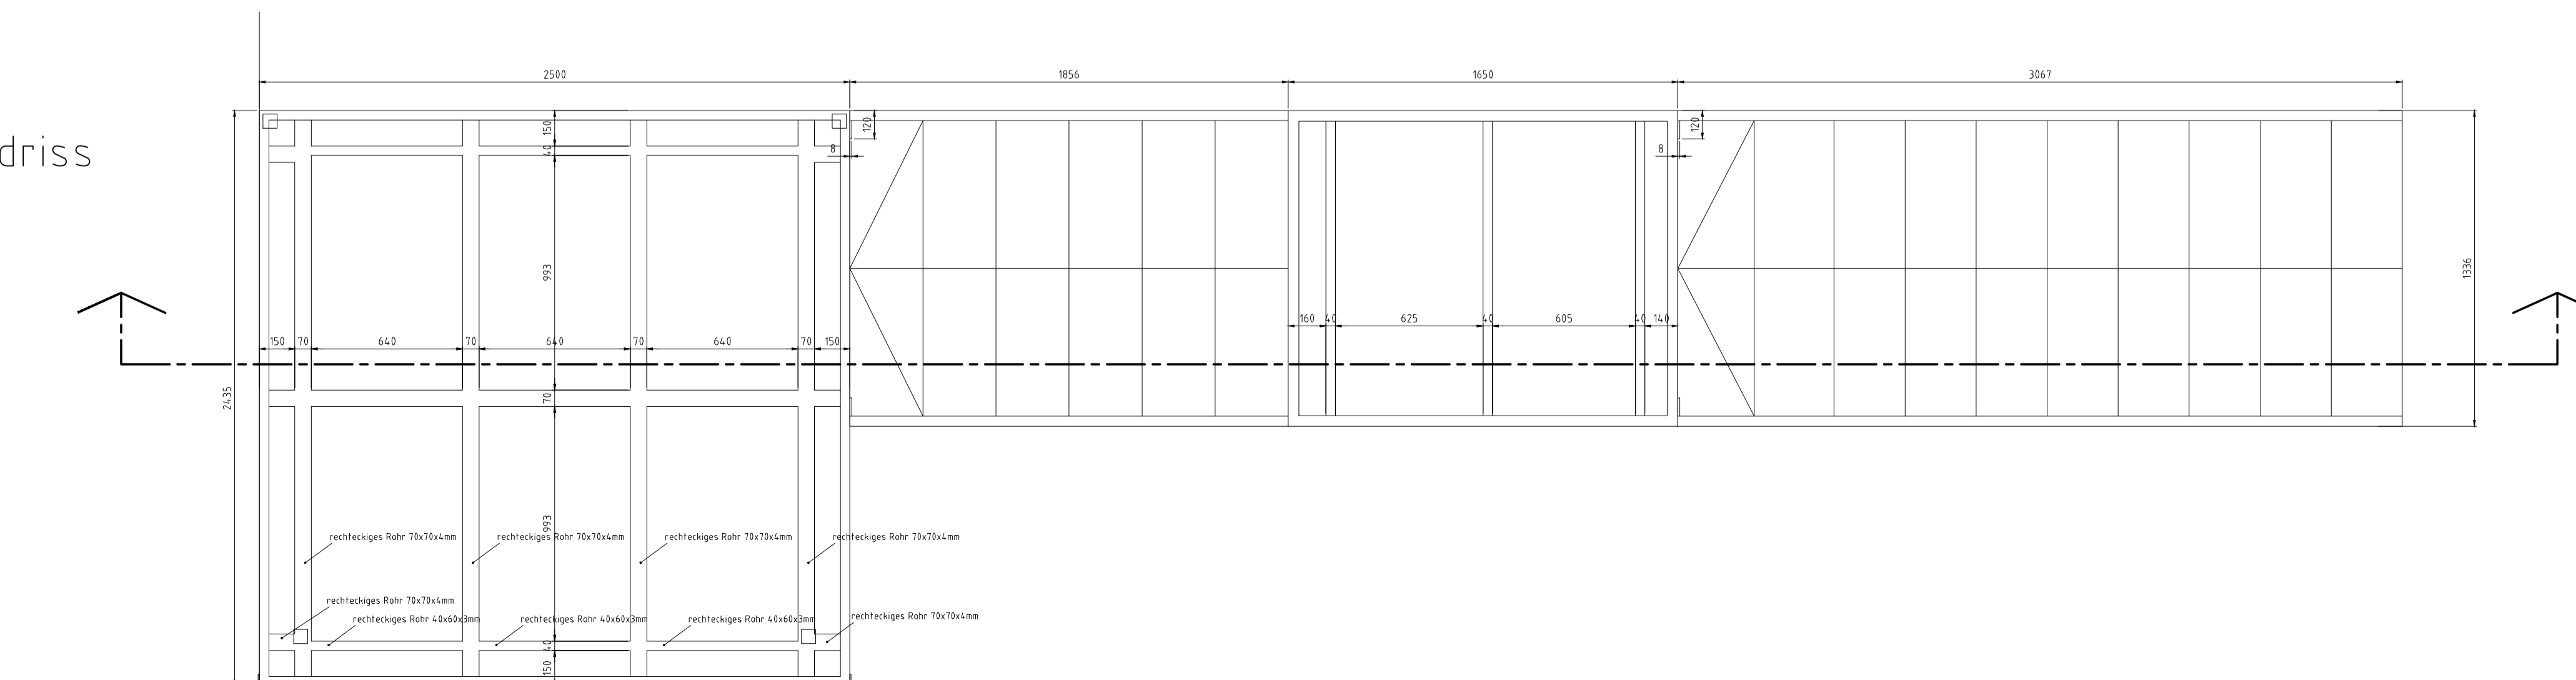

Niederstätter

IT - 39100 BOLZANO (BZ) - Via Achille Grandi nr 1 - Achille-Grandi-Strasse Nr 1
Tel. 0471-061100 Fax 0471-061101 info@niederstaetter.it www.niederstaetter.it

Treppensystem für Container Verleihnummer 91599
Konstruktionszeichnung

MASZSTAB/SCALA
1:20/1:5
FORMAT/FORMATO
A4

Zeichnung/disegnato	Christoph Mathknecht	Seitenzahl /n. pagina	01/01
kontrolliert/verificato		Datum/data	01.08.2012
freigegeben/approvato		Auftrag/Ordine	/