


**PIANTA  
SCALA 1:25**

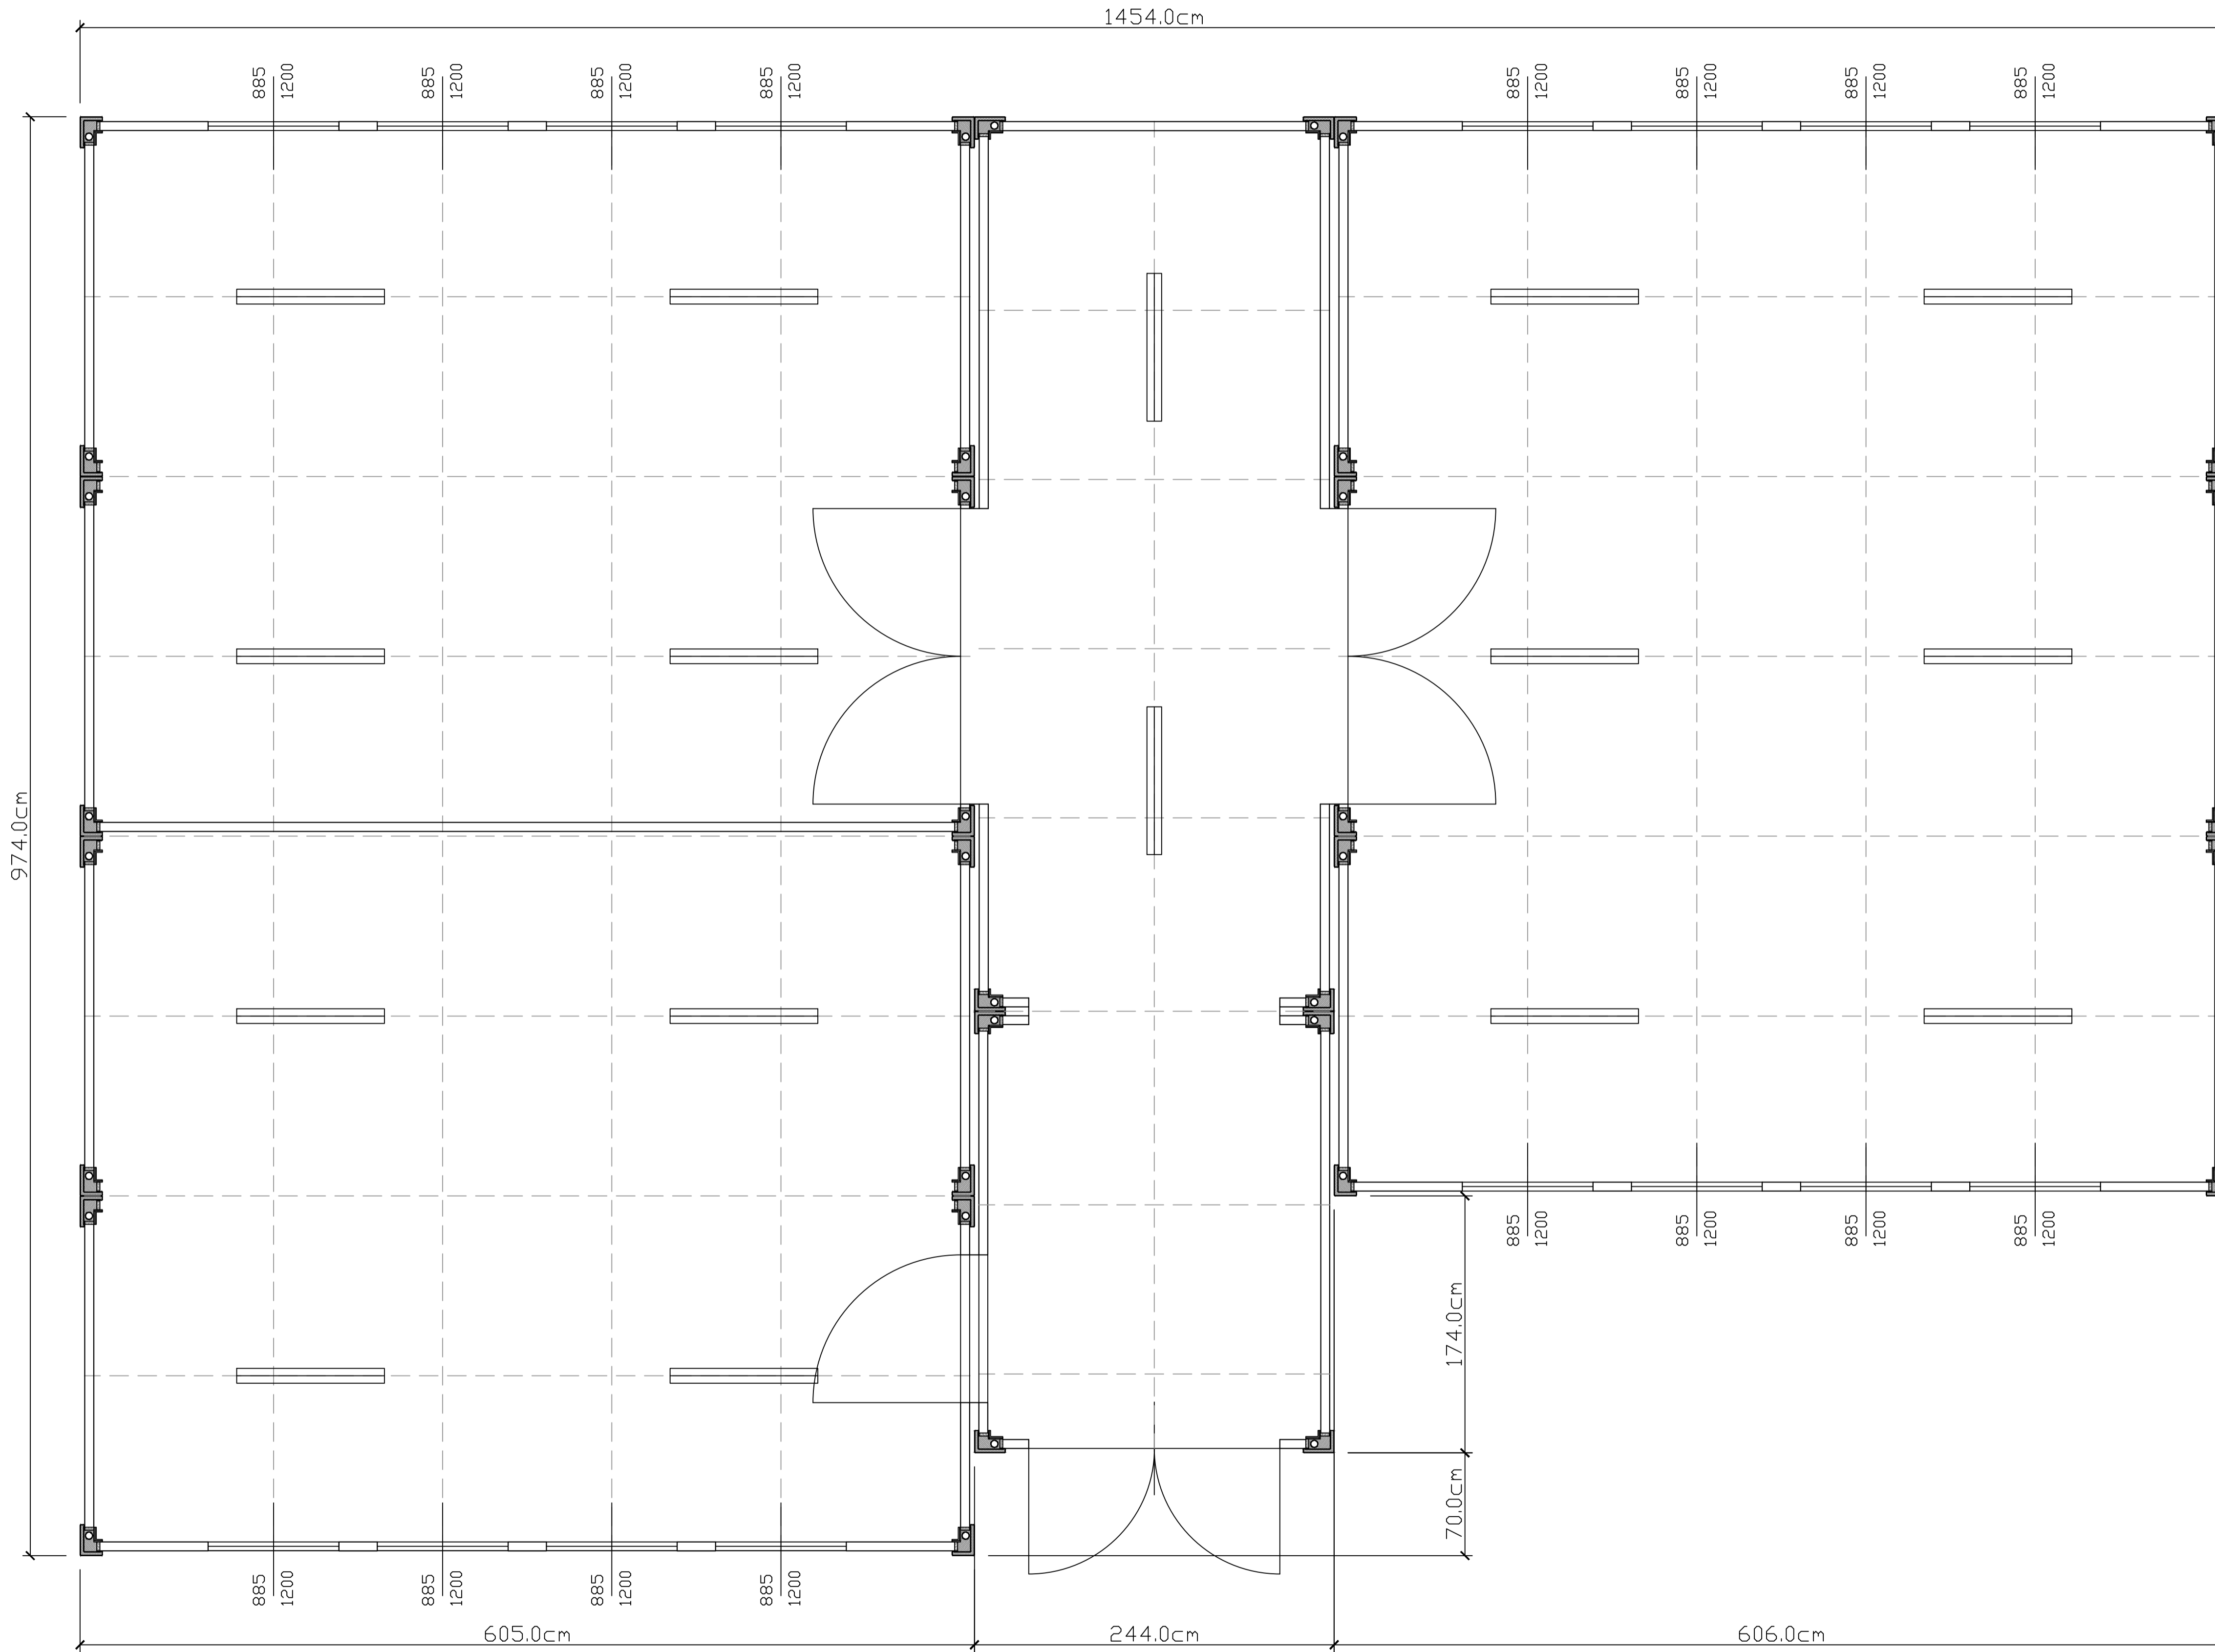

**Niederstätter**

IT - 39100 BOLZANO (BZ) - Via Achille Grandi nr. 1 - Achille Grandi Strasse  
nr. 1  
Tel. 0471-061100 Fax 0471-061101 info@niederstaetter.it www.niederstaetter.it

PROGETTO: <b>Progetto per la realizzazione della Waldorschule CHRISTIAN MORGENSTERN</b>		geom. Paolo Tibaldo CONTROLLATO DA: geom. Paolo Tibaldo	
DISEGNO: <b>Pianta</b>		TAVOLA: <b>A100</b>	<b>A1</b>
		SCALA: <b>1: 25</b>	21/05/2010 REV.:

PROGETTISTA:  
**Niederstätter A.G.  
geom. Paolo Tibaldo  
Achille Grandi Strasse, nr. 1  
39100 Bozen - Bz**